



Foyer Saint-Jacques – extension / situation

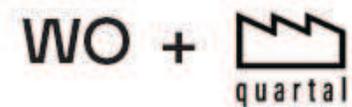


FSJ – Extension et transformation du Foyer St-Jacques, St-Maurice
Présentation au Conseil de fondation – 07.02.2023



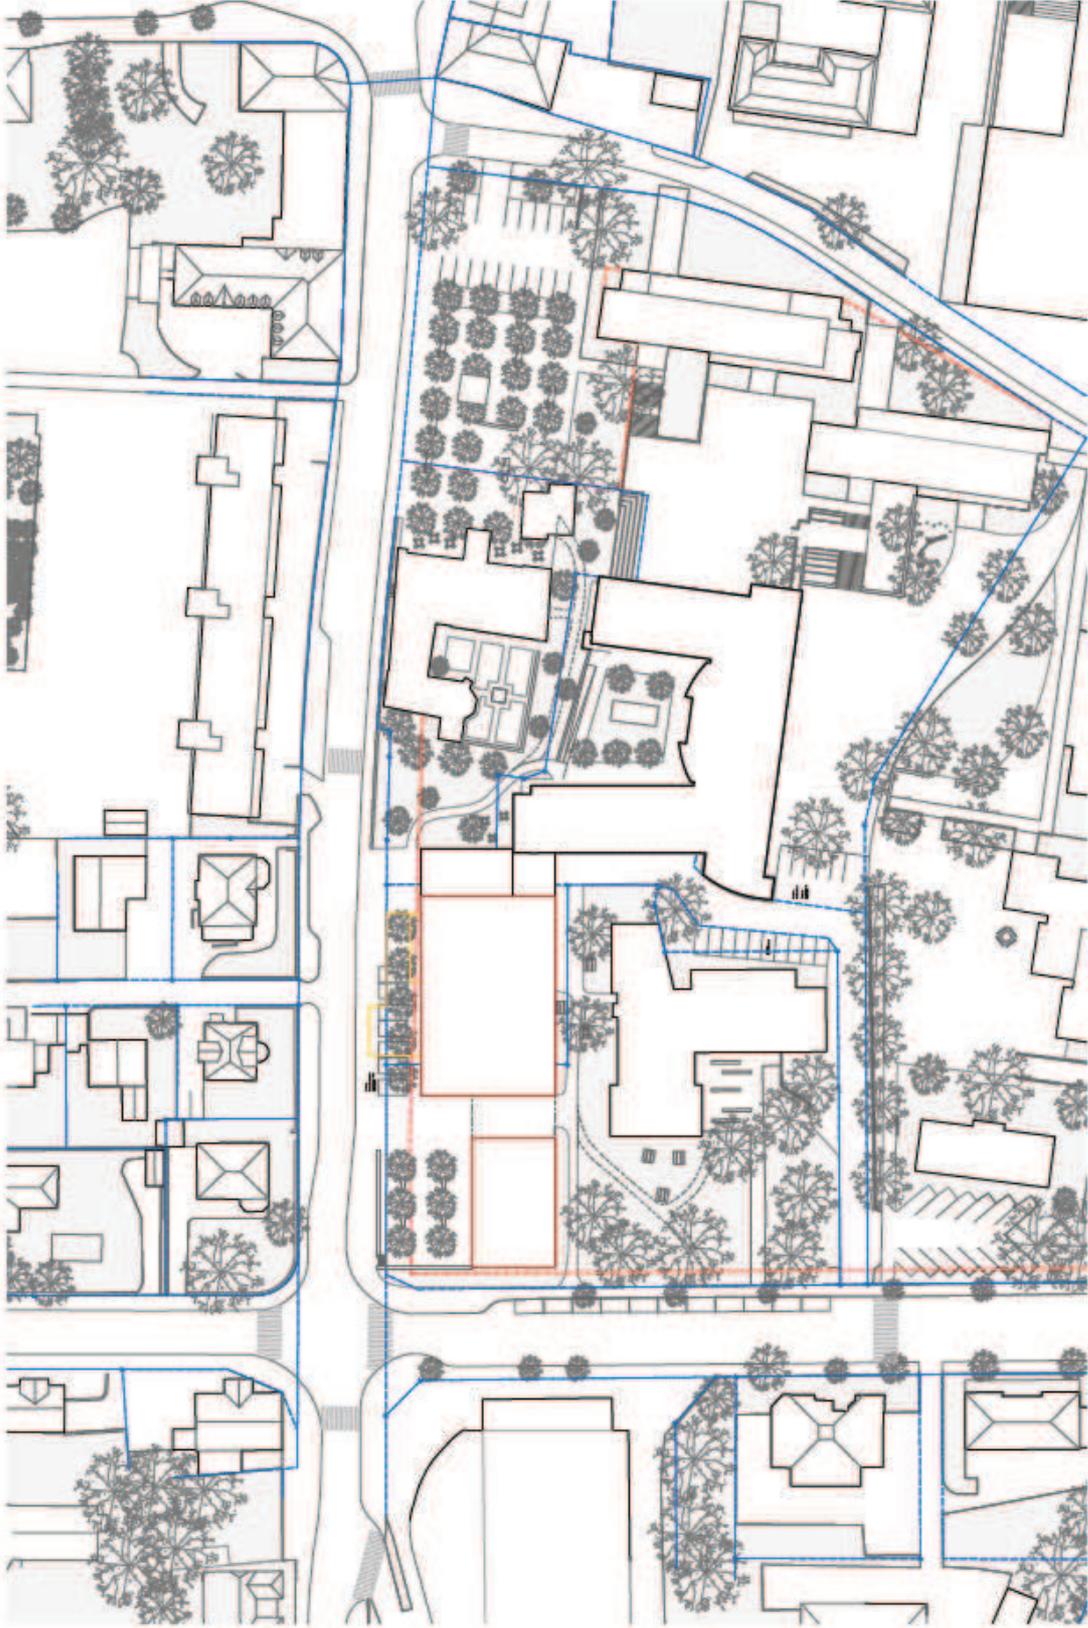


Plan de situation

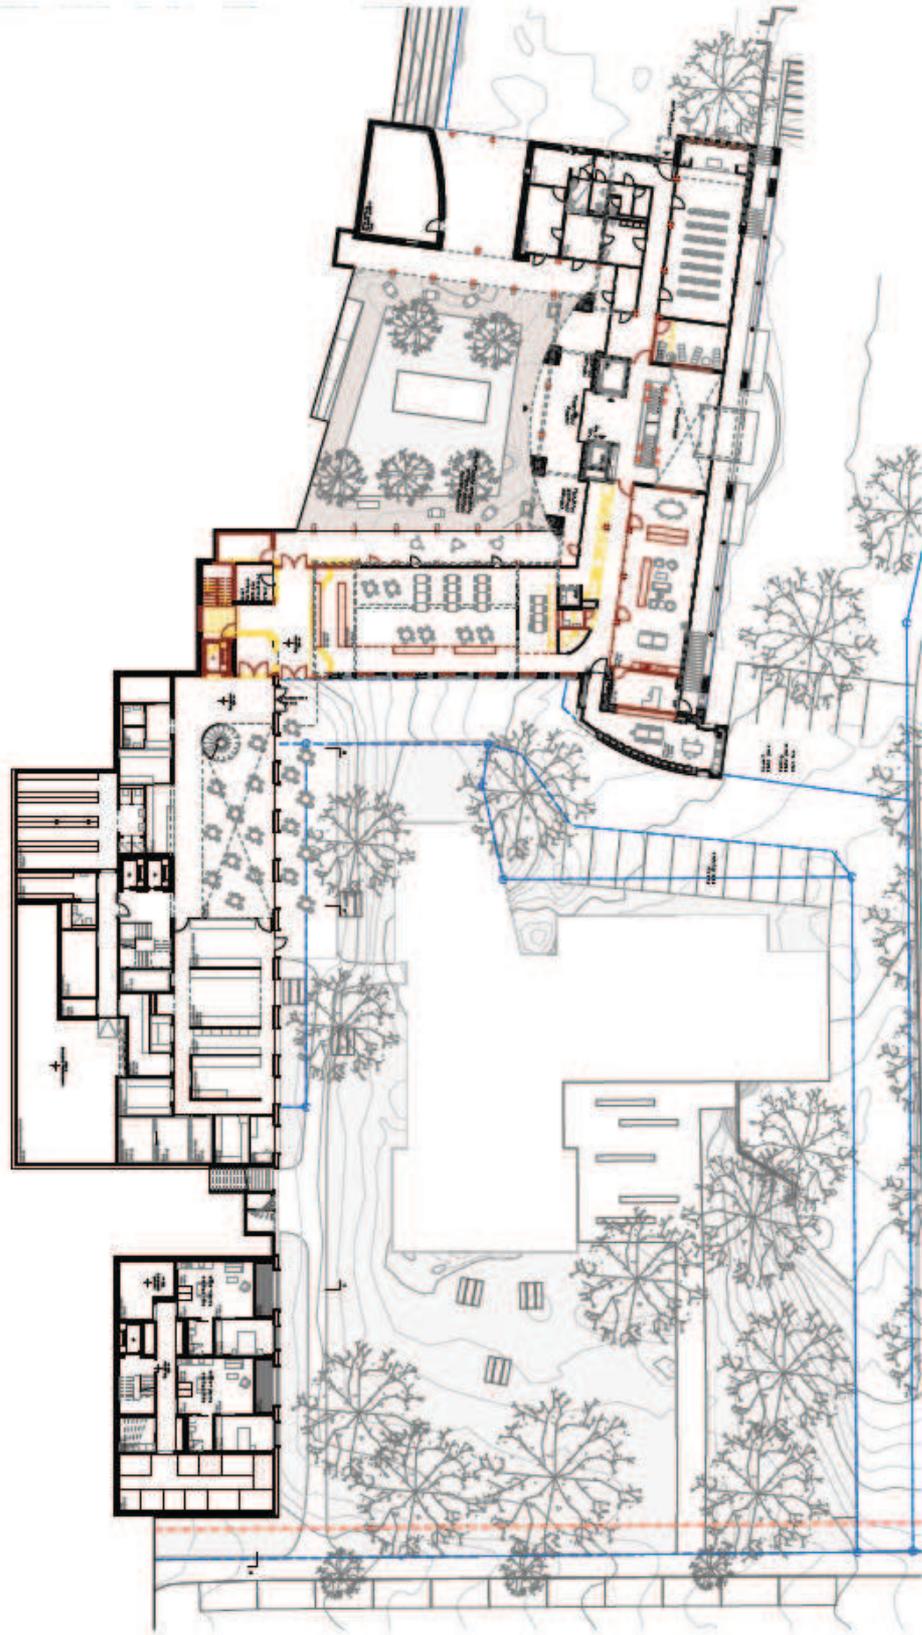


Plan rez inférieur



Plan rez supérieur

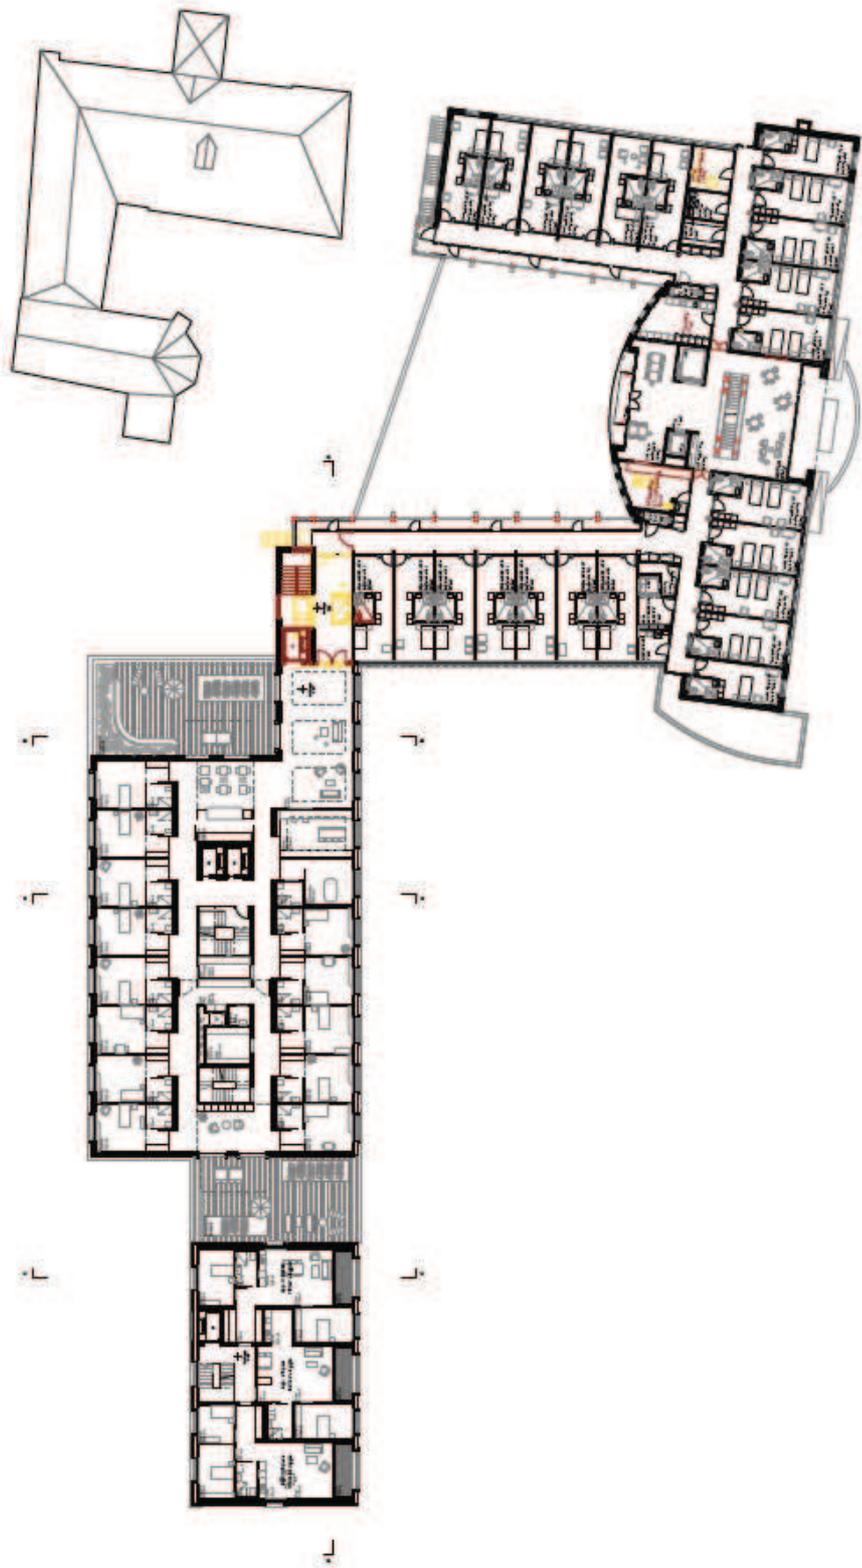

Plan niveau 1

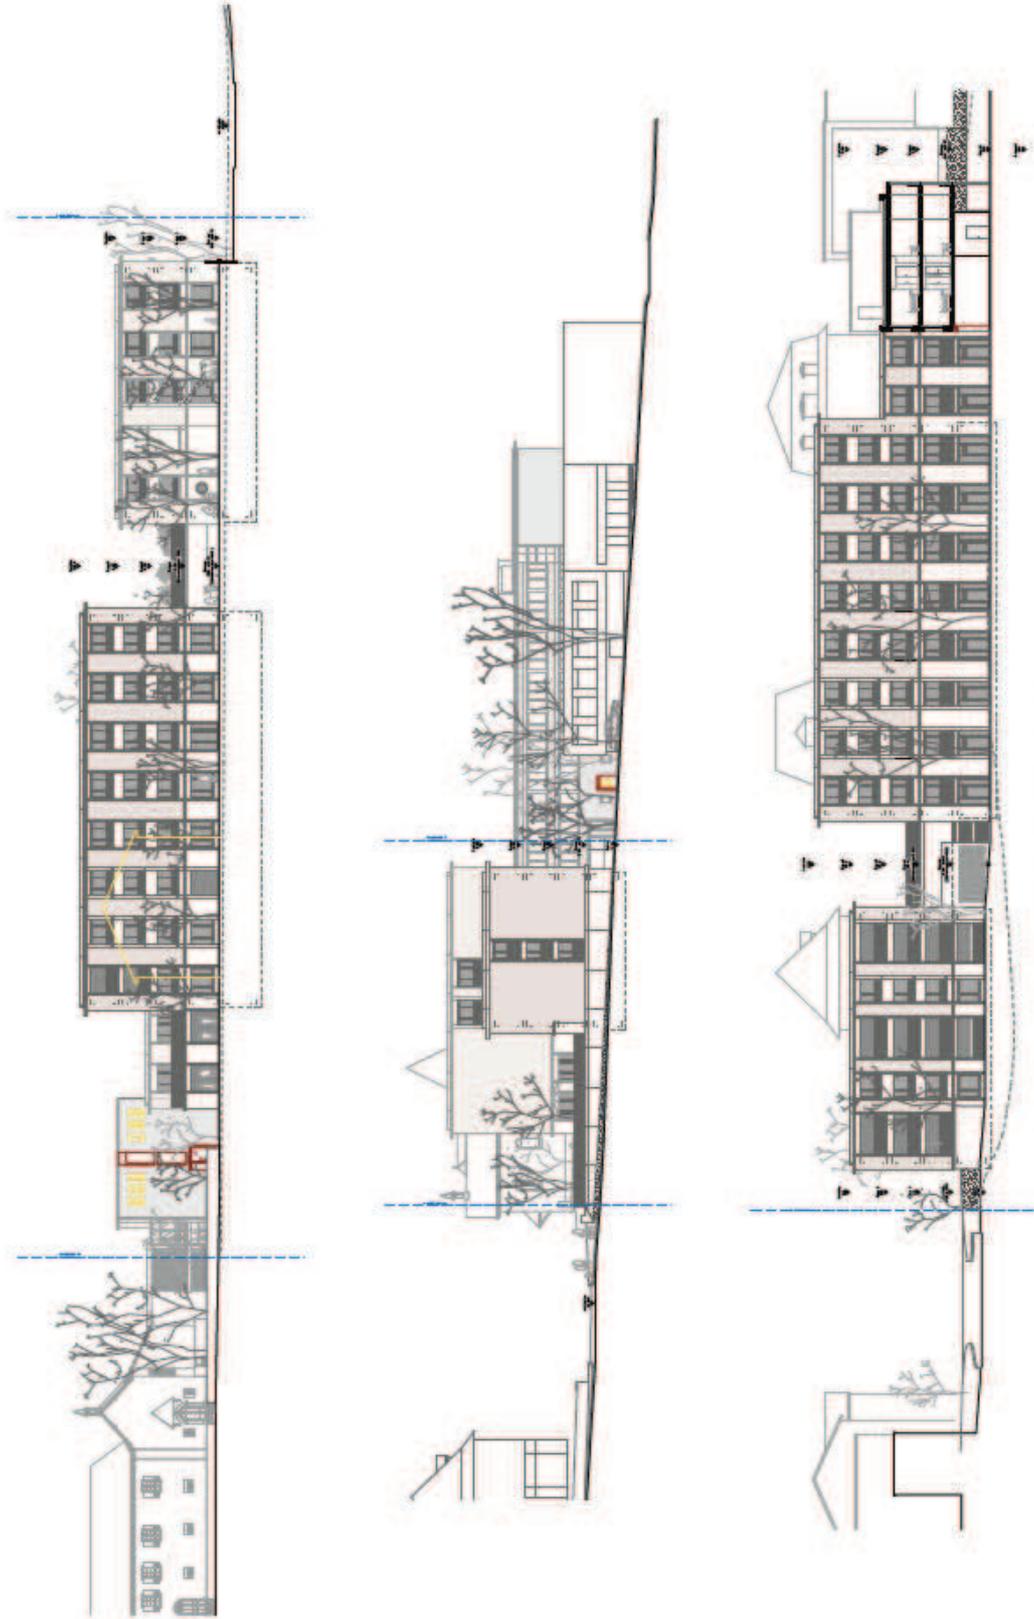

Elévations générales